

NYBYGGNADSKARTA DNR: 19/128
 del av Lindveden 2:1
 Fastighetsbildning pågår
 Adress: -
 Areal: -

J N

För fastigheten gäller följande Planbestämmelser:
 Detaljplan:
 Byggrätt:
 Fastigheten belägen utanför detaljplan:


J N

Rita in byggnadens läge och måttsätt med vinkelräta mått till fastighetsgräns
 I övrigt får Nybyggnadskartan inte ändras.

Kvalitetsnivå gällande:
 Noggrannhet på fastighetsgräns: 0,05m
 Noggrannhet på byggnader: 0,1m
 Noggrannhet på övriga markdetaljer: 0,05-0,50m

Info:
 Fastigheten ingår i Lindveden GA:3

SITUATIONSPLAN UPPRÄTTAD 2023.08.25
 ÄGARE: JENNIE BERGIUS ERIKSSON & PETER ERIKSSON
 TROLLHÄTTAN KOMMUN
 ÄLVSBYHUS HUSMODELL: K107R38 + F11R
 BYGGNADSYTA: 128,0 + 24,9 m²
 ANS. NR: 48493
 Edwin Häggkvist
 EDWIN HÄGGKVIST
 FM = FASADMÄTARSKÅP
 VA-LEDNINGAR:
 V=PEL - ALT PEMRÖR PN 10 ø 32
 S=PVC 110 MARKAVL RÖR + SPOLRÖR ø 110
 D=PVC 110 MARKAVL RÖR + DRÄNERINGSBRUNN
 GRUNDYTIERMÄTT (00,00)
 PROFILHÖJDEN UTSÄTTES 10CM OVANFÖR SOCKELHÖJDEN.

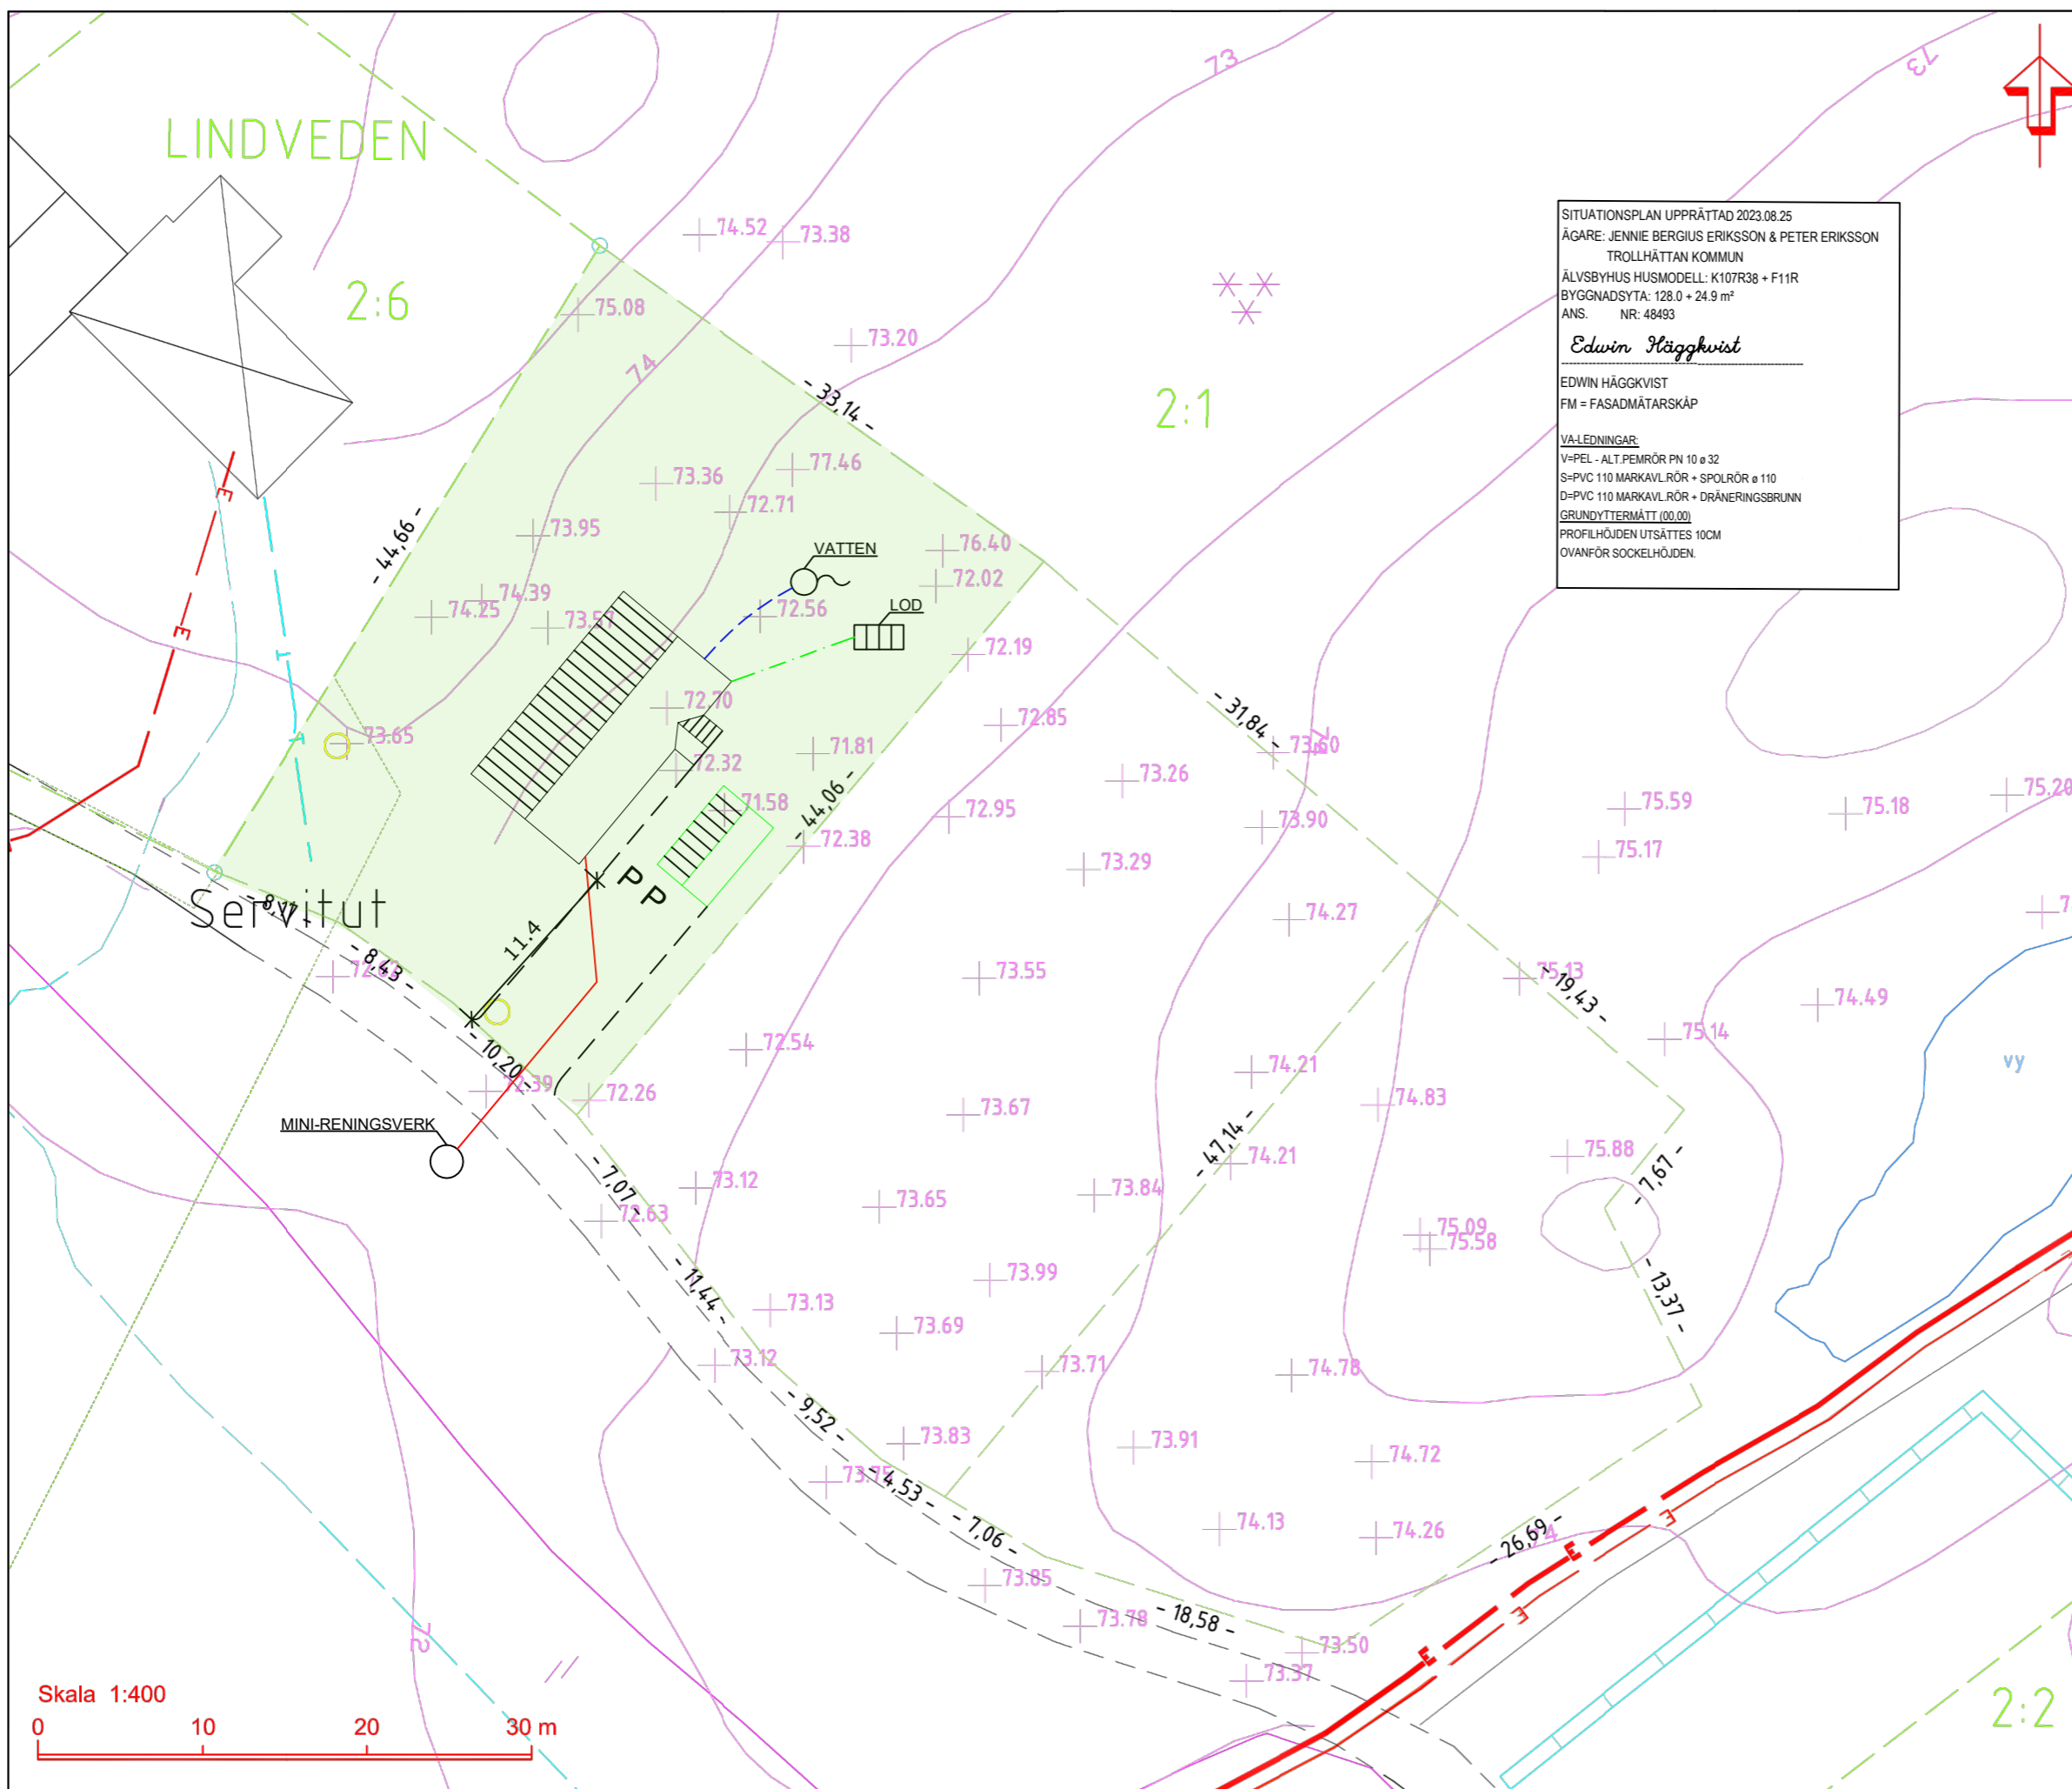

KARTBETECKNINGAR

- Kvartersgräns/fastighetsgräns, med sidlängd där sådan kan anges
- Vattenledning med brandpost och avstängningsventil
- Spillvattenledning med nedstignings- och spolbrunn
- Dagvattenledning med nedstignings-, spol- och rännalsbrunn
- Mark som ej får bebyggas, m. egenskapsgräns
- Avser avvägd markhöjd + = läge
- Avser projekterad gatuhöjd + = läge
- Befintligt bostadshus visar hustiv
- Befintligt bostadshus visar takkontur
- Befintligt uthus/garage visar hustiv
- Befintligt uthus/garage visar takkontur
- Höjdkurvor

Övriga kartbeteckningar enl. Handbok till Mättningskungörelsen (HMK) föreskrifter ang. nybyggnadskarta ISBN 91-7774-041-6

Höjdsystem: RH2000
 Koordinatsystem i plan: SWEREF 99 12 00

LEDNINGSUPPGIFTER				
Lednings- typ	Vattengångens höjd i förbindelsepunkt	Diameter i förbindelsepunkt	Material	Uppdämningsnivå vid förbindelsepunkt

OBS! Osäkert läge på under jordiska ledningar
 Byggherren/ombud skall själv inhämta uppgifter om förekommande ledningar inom tomplatsen innan byggnadsarbetet påbörjas.
 KABELANVISNING: Beställ på www.ledningskollen.se



Ritad, konstruerad Lisette Bäcklund, EM
 Granskad av Pether Eckerwall

Trollhättan
 2019-08-14/191127

