


SKALA 1:100

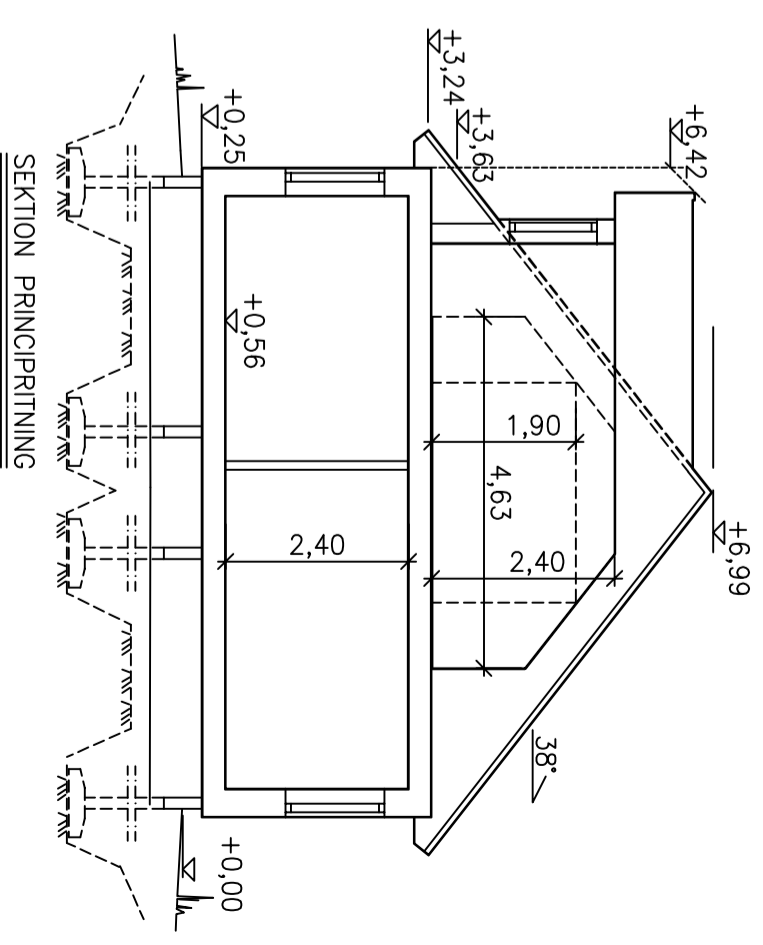

NYBYGGNAD Å ALNÖ NEDERGÅRD 3:20
 INOM SUNDSVALL
 ÄGARE: ÄLVSBYHUS BOSTADSUTVECKLING AB
 ALNÖ

BOSTAD FÖR 4 PERSONER, 107.0 m²
 FÖNSTERARE: 14.7 m²
 BYGGNADSARE: 128.0 m²



HUVUDKONTOR:
 STÅLLVERKSVÄGEN, 942 81 ÄLVSBYN
 TEL. 0929-162 00

REVIDERINGS AVSER

ASTRID

SD 107 S 38

RT. EDWIN H SKALA 1:100 RITN. NR

ÄLVSBYN 2023.12.19 Edwin Högqvist 48630

ÅBYCAD