




Göteborgs
Stad

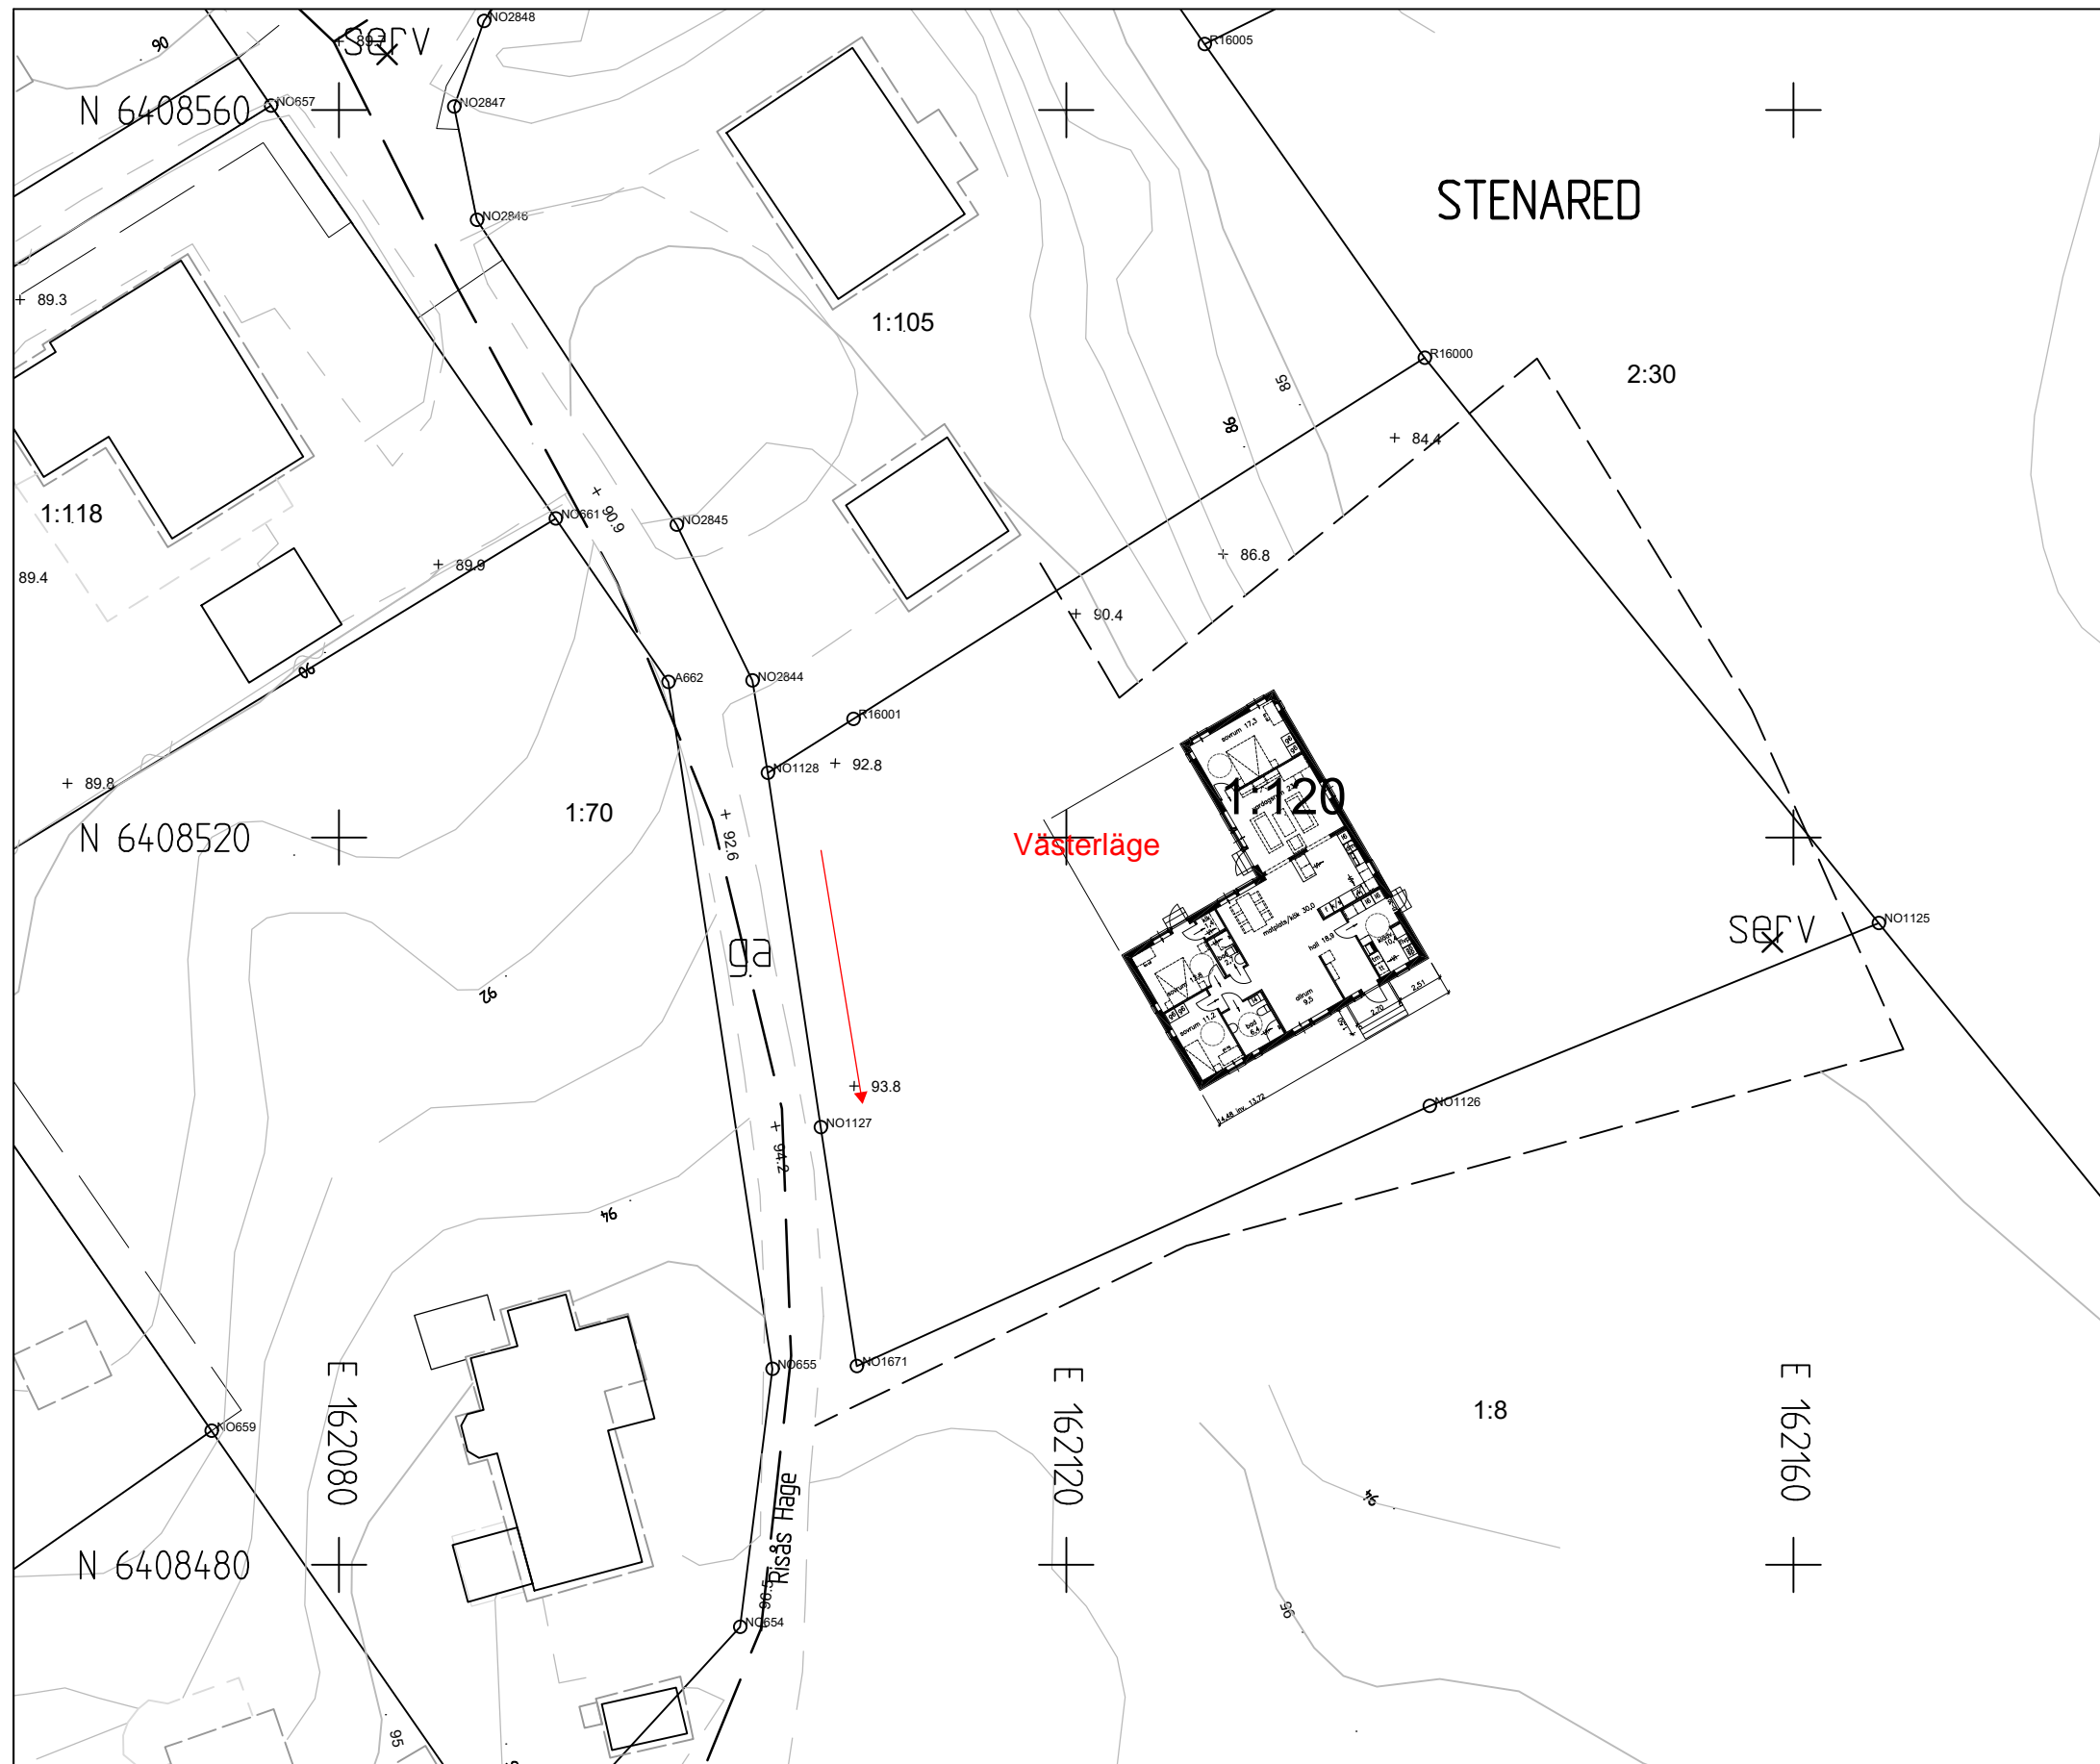

TECKENFÖRKLARING

- Fastighetsgräns
- 3D-/ ägarlägenhetsgräns
- Rättighetsgräns (serv, lr, ga)
- Rättighet/
gemensamhetsanl.
Reg.beteckning för
fastighet,samfällighet
-
- Fastighetsbeteckning
3D/Ägarlgh
- Gränspunkt/nummer
Inmätt gränspunkt
- Fornlämning/gräns
- Väg/gata
- Stödmur
- Staket
- Häck
- Markslagslinje
- Lövskog, Barrskog
- Berg
- Nivåkurvor
- Byggnad-inmätt fasad
- Höjdangivelse
- Byggnad-takkontur



PLANBESTÄMMELSER är ej redovisade.
Observera att lägesosäkerheten på lägesbunden data kan variera.

Kartutdraget skall användas som underlag för situationsplan
och får inte ändras eller beskåras.
Kartutdraget är giltigt i högst två år


KARTUTDRAG

Stenared 1:120

Ärendenummer:24-2716
Upprättad: 2024-04-24
Diarienummer Detaljplan: Utanför planlagt område

Referenssystem i plan/höjd: SWEREF 99 12 00 / RH2000	Skala och format: 1:400 (A3)	Handläggare: OJ
---	---------------------------------	--------------------

Telefon: 031-368 19 60
Epost: nybyggnadskartor@stadsbyggnad.goteborg.se

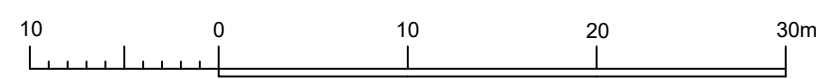

Skala 1:400 (A3L)

Via ledningskollen.se får du kontakt med eventuellt berörda ledningsägare på specifik fastighet. Gör din beställning av ledningsinformation inför planering av markarbete och byggnation.